

# Apartament D.115

Olsztyn, ul. Kołobrzeska 6


PIĘTRO 7 POWIERZCHNIA 65,30 m<sup>2</sup>

## KARTA TECHNICZNA LOKALU



APARTAMENTY  
**OPERA**

Generalny  
Wykonawca  
Inwestycji

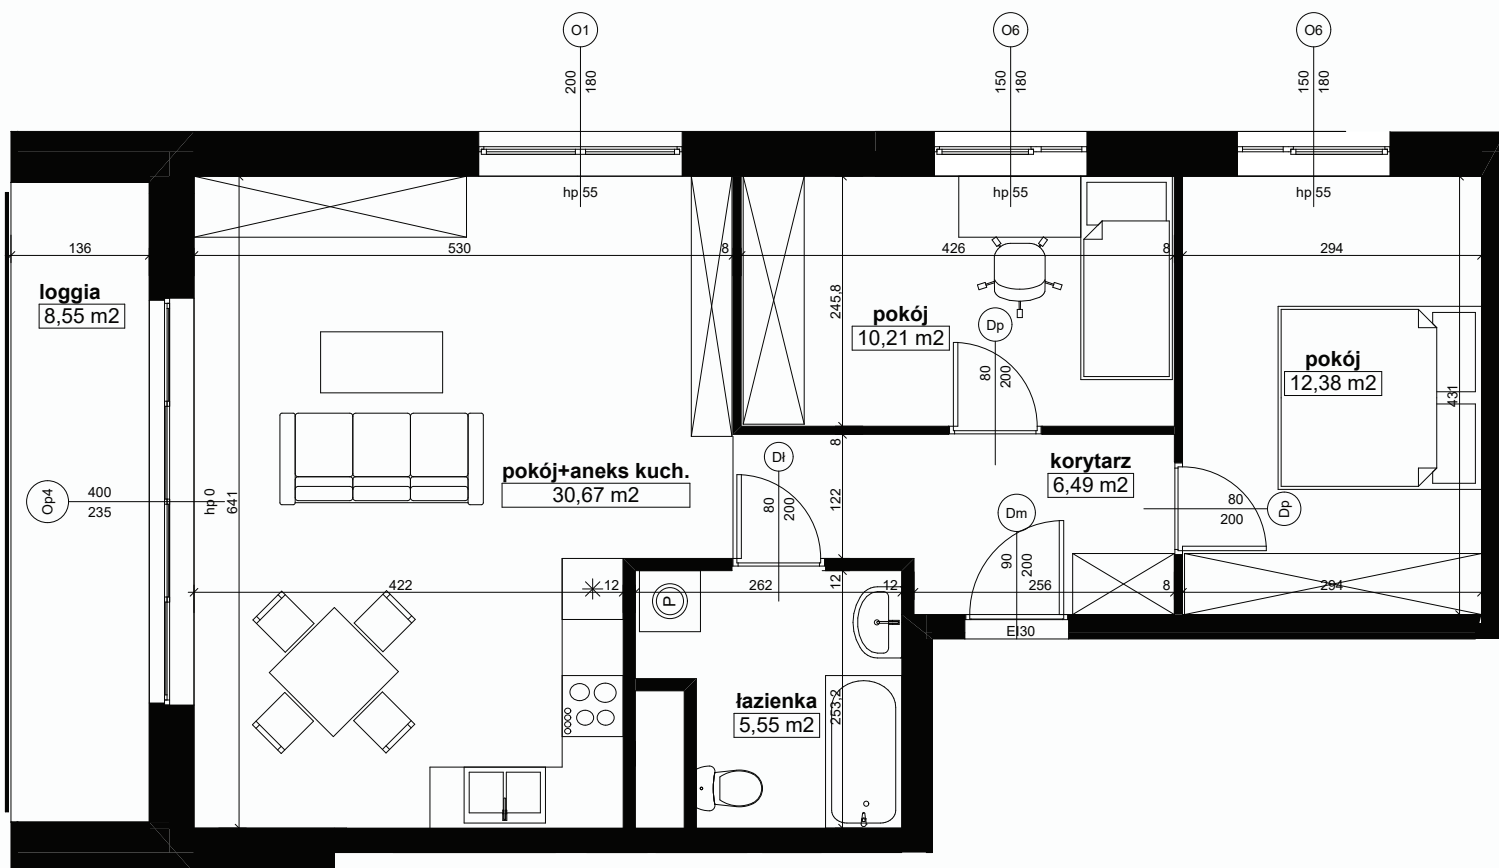


### Salon sprzedaży

ul. Kołobrzeska 6  
10-443 Olsztyn

Tel. 606 340 840

PREZENTOWANE WIZUALIZACJE I RZUTY SŁUŻĄ WYŁĄCZNIE DO CELÓW PREZENTACYJNYCH I NIE STANOWIĄ OFERTY W ROZUMIENIU KODEKSU CYWILNEGO. PODCZAS REALIZACJI SZCZEGÓŁY MOGĄ ZOSTAĆ ZWERYFIKOWANE.

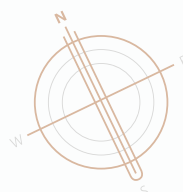

SKALA  
**1:1000**

