

# Apartament D.120

Olsztyn, ul. Kołobrzeska 6

PIĘTRO 9 POWIERZCHNIA 129,03 m<sup>2</sup>


## KARTA TECHNICZNA LOKALU



APARTAMENTY  
**OPERA**

Generalny  
Wykonawca  
Inwestycji

**Dan-Bud**  
Sp. z o.o.

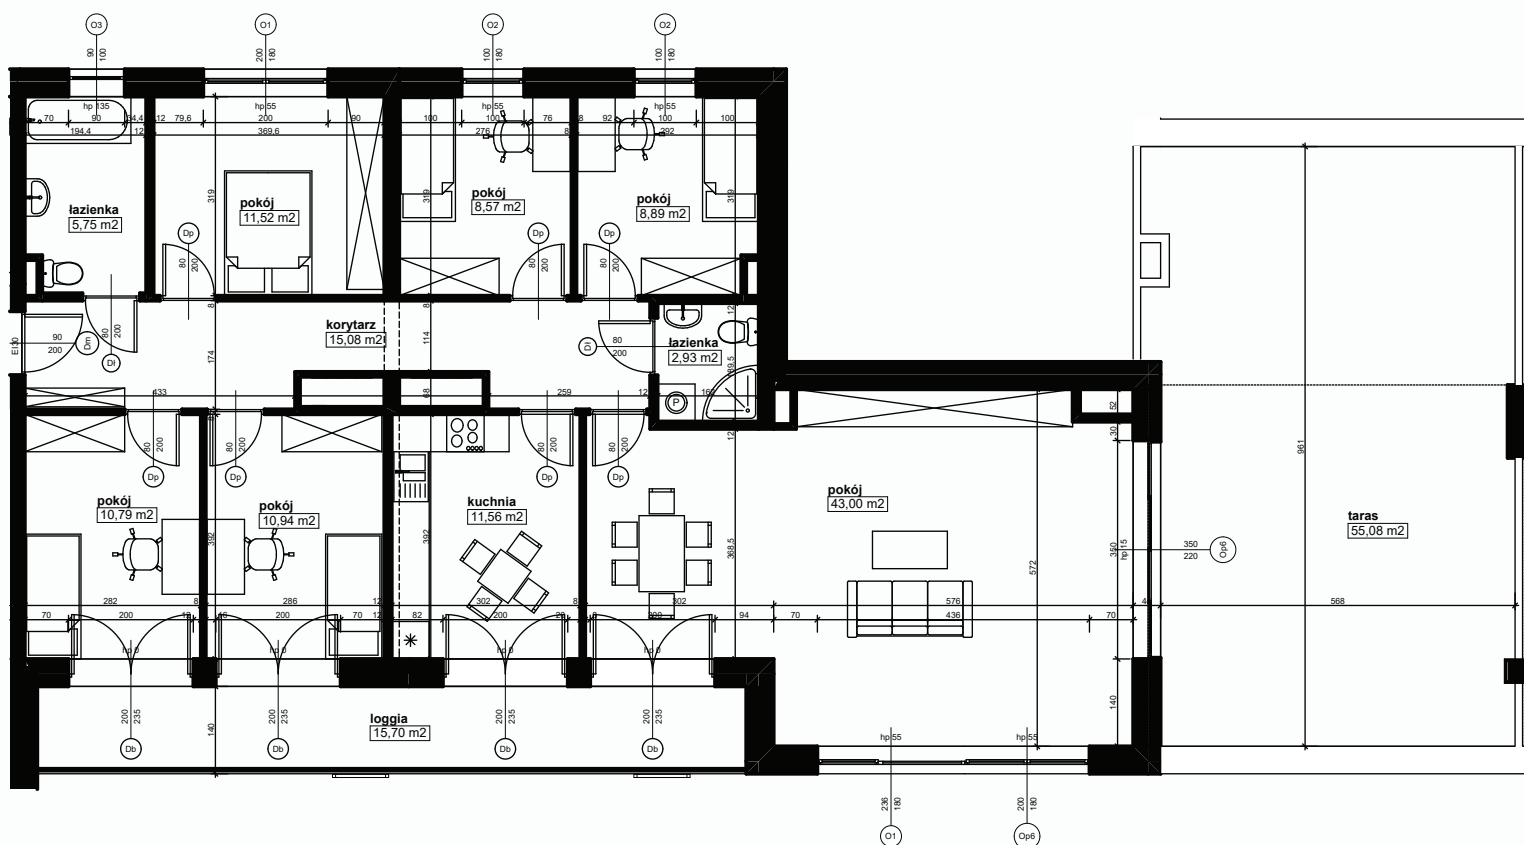

SKALA  
**1:1000**

### Salon sprzedaży

ul. Kołobrzeska 6  
10-443 Olsztyn

Tel. 606 340 840

PREZENTOWANE WIZUALIZACJE I RZUTY SŁUŻĄ WYŁĄCZNIE DO CELÓW PREZENTACYJNYCH I NIE STANOWIĄ OFERTY W ROZUMIENIU KODEKSU CYWILNEGO. PODCZAS REALIZACJI SZCZEGÓŁY MOGĄ ZOSTAĆ ZWERYFIKOWANE.

