

Apartament B.36

Olsztyn, ul. Kołobrzeska 6


PIĘTRO 4 POWIERZCHNIA 70,19 m²

KARTA TECHNICZNA LOKALU



APARTAMENTY
OPERA


Generalny
Wykonawca
Inwestycji

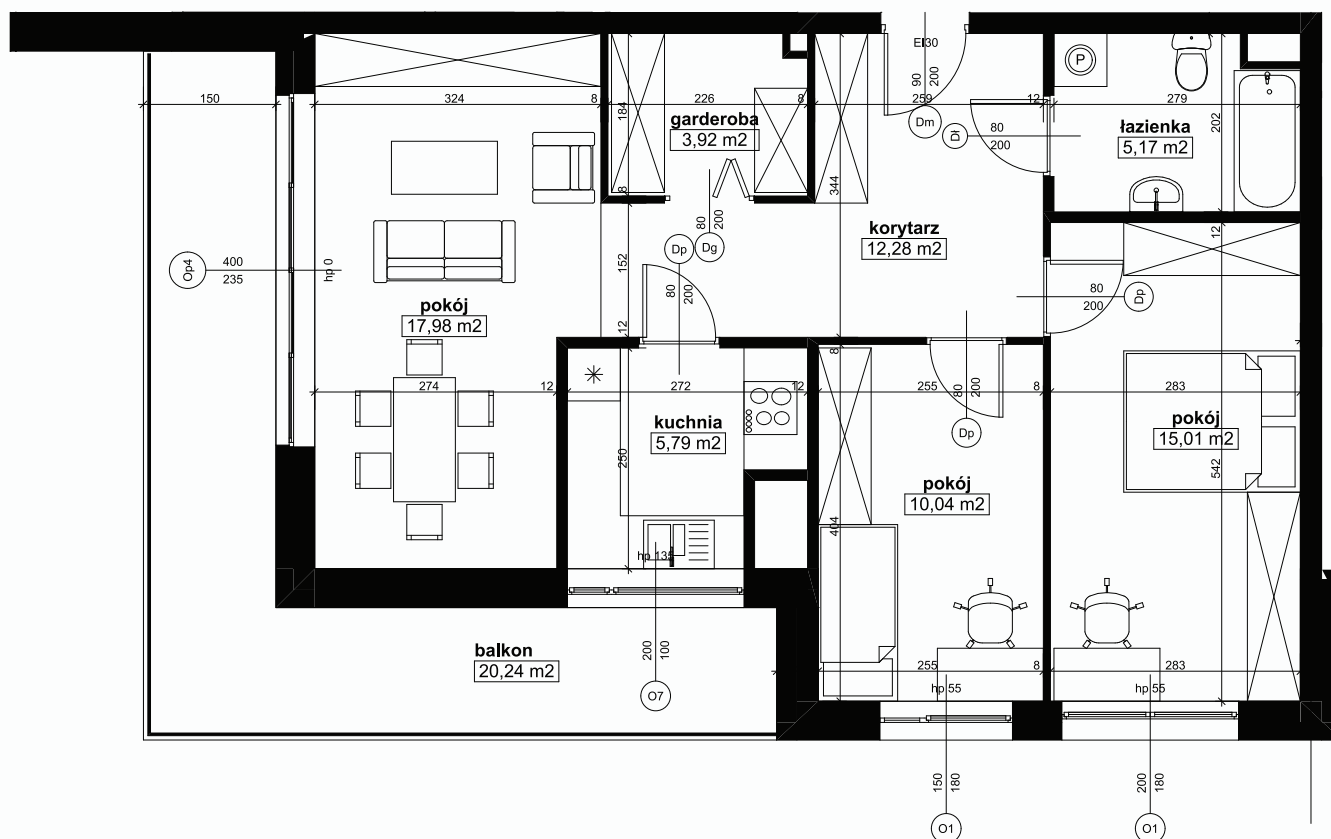


Salon sprzedaży

ul. Kołobrzeska 6
10-443 Olsztyn

Tel. 606 340 840

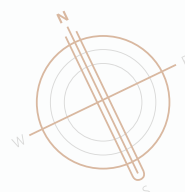

SKALA
1:1000

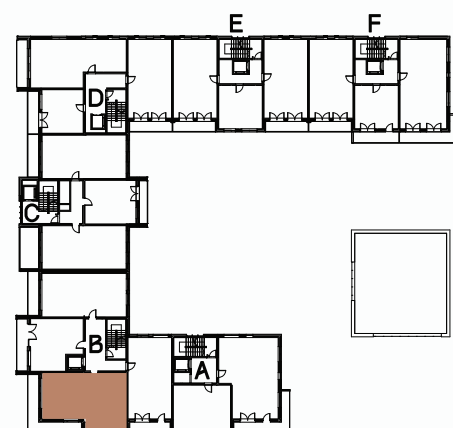

PREZENTOWANE WIZUALIZACJE I RZUTY SŁUŻĄ WYŁĄCZNIE DO CELÓW PREZENTACYJNYCH I NIE STANOWIĄ OFERTY W ROZUMIENIU KODEKSU CYWILNEGO. PODCZAS REALIZACJI SZCZEGÓŁY MOGĄ ZOSTAĆ ZWERYFIKOWANE.