


Apartament C.81

Olsztyn, ul. Kołobrzeska 6

PIĘTRO 6 POWIERZCHNIA 60,19 m²

KARTA TECHNICZNA LOKALU

Generalny
Wykonawca
Inwestycji

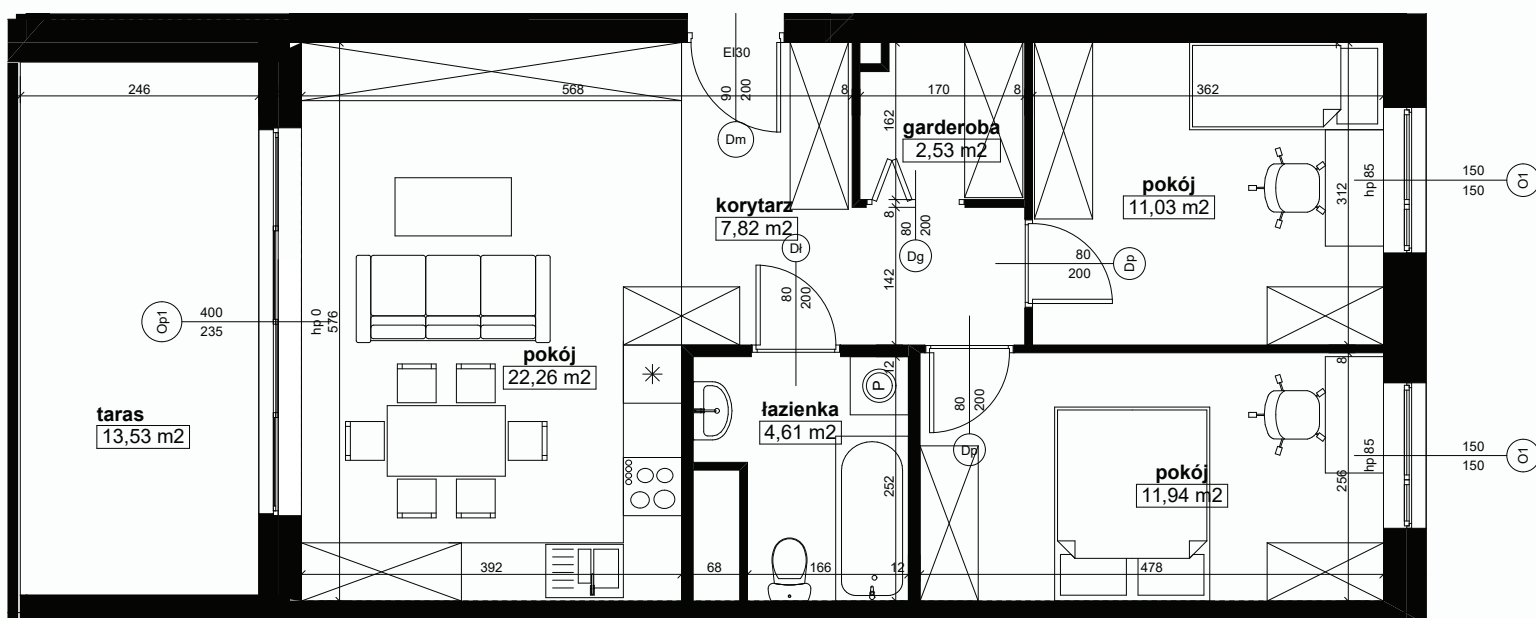

Salon sprzedaży

ul. Kołobrzeska 6
10-443 Olsztyn

Tel. 606 340 840

PREZENTOWANE WIZUALIZACJE I RZUTY SŁUŻĄ WYŁĄCZNIE DO CELÓW PREZENTACYJNYCH I NIE STANOWIĄ OFERTY W ROZUMIENIU KODEKSU CYWILNEGO. PODCZAS REALIZACJI SZCZEGÓŁY MOGĄ ZOSTAĆ ZWERYFIKOWANE.

