

Apartament C.88

Olsztyn, ul. Kołobrzeska 6


PIĘTRO 8 POWIERZCHNIA 36,33 m²

KARTA TECHNICZNA LOKALU



APARTAMENTY
OPERA

Generalny
Wykonawca
Inwestycji

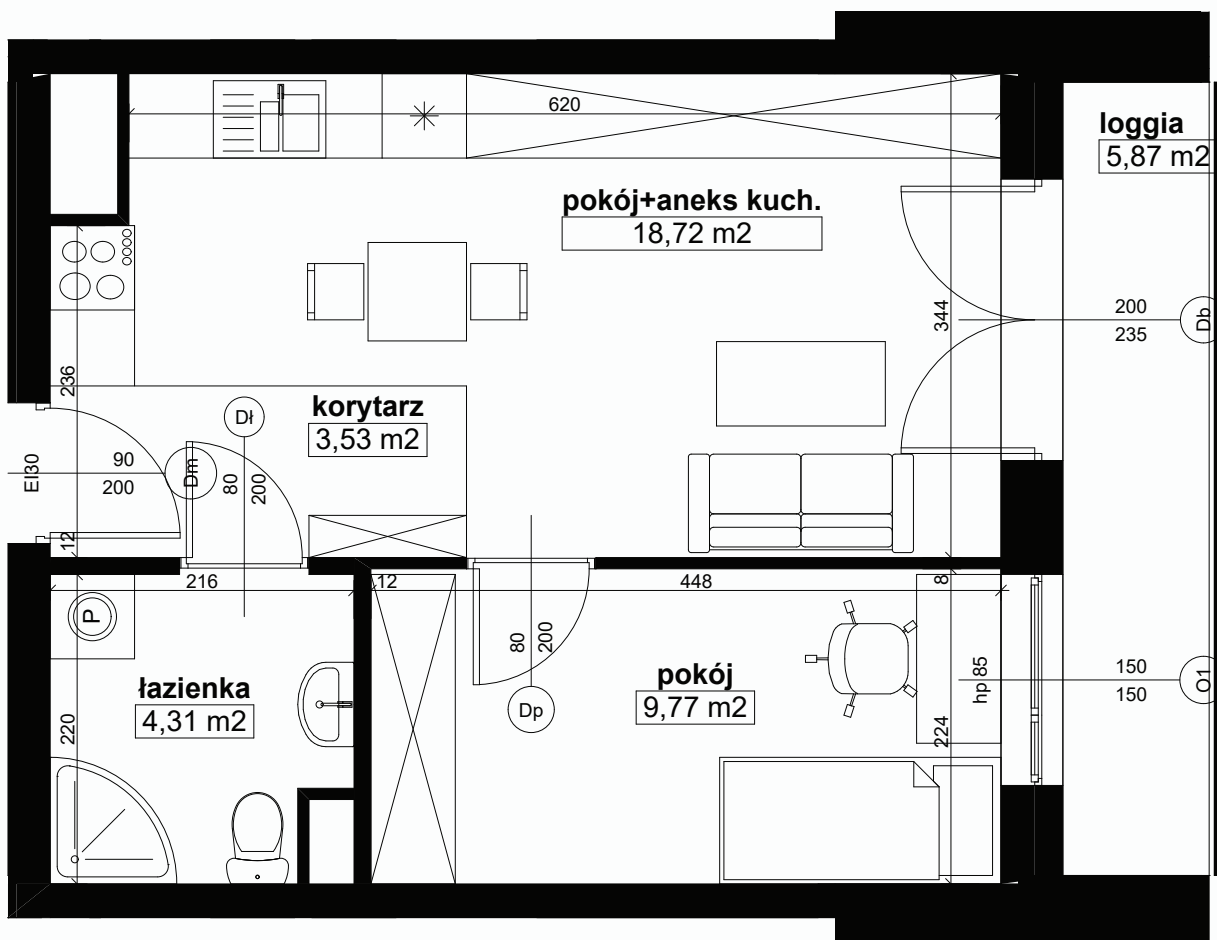



Salon sprzedaży

ul. Kołobrzeska 6

10-443 Olsztyn

Tel. 606 340 840

SKALA
1:1000

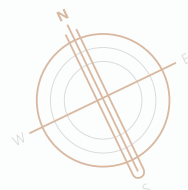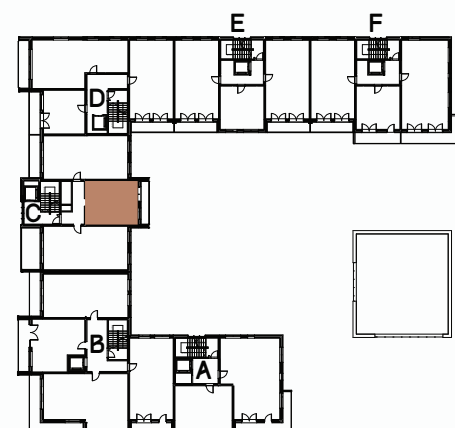

PREZENTOWANE WIZUALIZACJE I RZUTY SŁUŻĄ WYŁĄCZNIE DO CELÓW PREZENTACYJNYCH I NIE STANOWIĄ OFERTY W ROZUMIENIU KODEKSU CYWILNEGO. PODCZAS REALIZACJI SZCZEGÓŁY MOGĄ ZOSTAĆ ZWERYFIKOWANE.