

# Apartament C.93

Olsztyn, ul. Kołobrzeska 6


PIĘTRO 10 POWIERZCHNIA 60,19 m<sup>2</sup>

## KARTA TECHNICZNA LOKALU



APARTAMENTY  
**OPERA**

Generalny  
Wykonawca  
Inwestycji

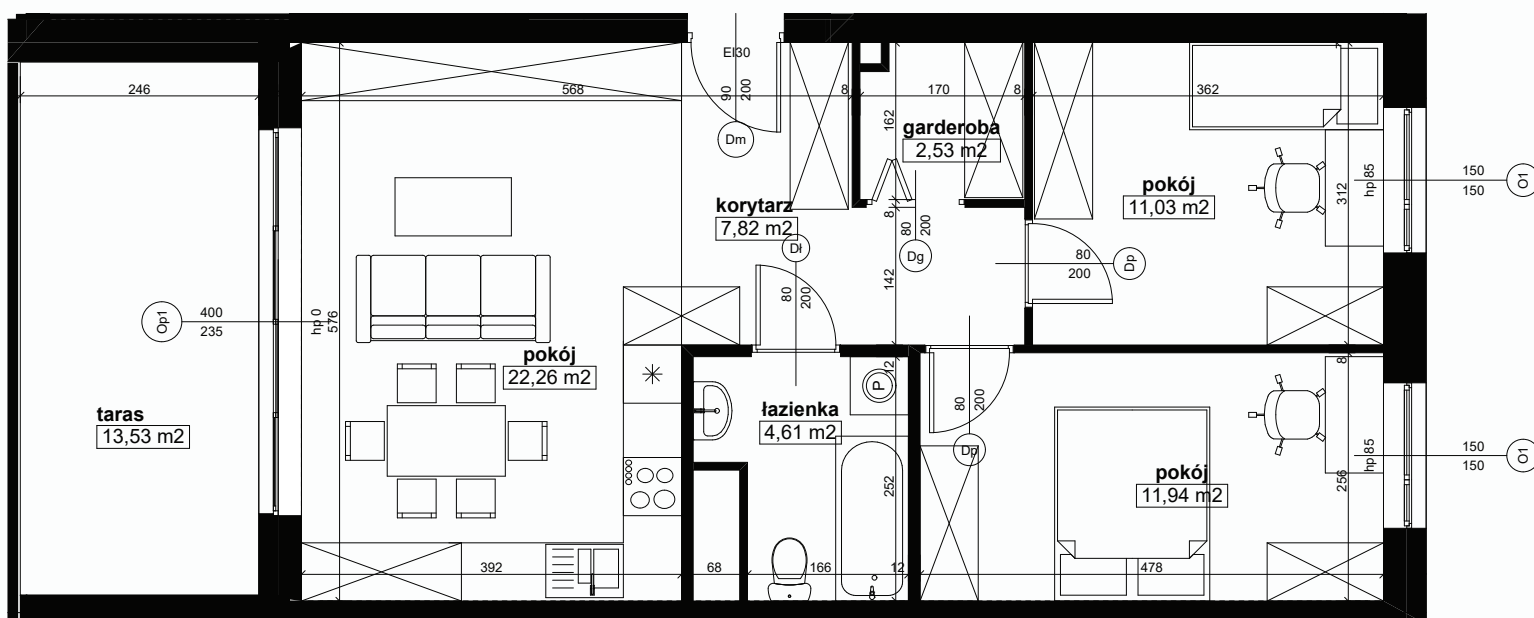

SKALA  
1:1000

### Salon sprzedaży

ul. Kołobrzeska 6  
10-443 Olsztyn

Tel. 606 340 840

PREZENTOWANE WIZUALIZACJE I RZUTY SŁUŻĄ WYŁĄCZNIE DO CELÓW PREZENTACYJNYCH I NIE STANOWIĄ OFERTY W ROZUMIENIU KODEKSU CYWILNEGO. PODCZAS REALIZACJI SZCZEGÓŁY MOGĄ ZOSTAĆ ZWERYFIKOWANE.

