

Apartament C.95

Olsztyn, ul. Kołobrzeska 6

PIĘTRO 10 POWIERZCHNIA 60,19 m²


KARTA TECHNICZNA LOKALU



APARTAMENTY
OPERA

Generalny
Wykonawca
Inwestycji

Dan-Bud
Sp. z o.o.

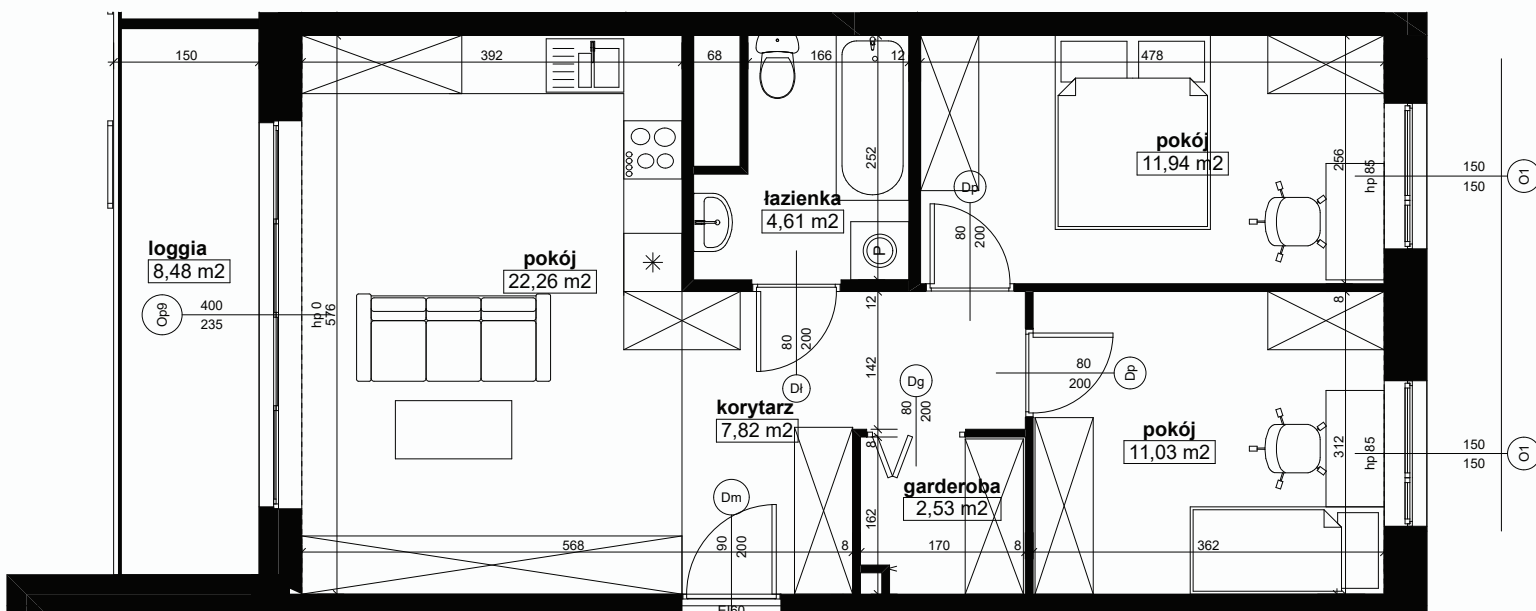

SKALA
1:1000

Salon sprzedaży

ul. Kołobrzeska 6
10-443 Olsztyn

Tel. 606 340 840

PREZENTOWANE WIZUALIZACJE I RZUTY SŁUŻĄ WYŁĄCZNIE DO CELÓW PREZENTACYJNYCH I NIE STANOWIĄ OFERTY W ROZUMIENIU KODEKSU CYWILNEGO. PODCZAS REALIZACJI SZCZEGÓŁY MOGĄ ZOSTAĆ ZWERYFIKOWANE.

