

Apartament D.102

Olsztyn, ul. Kołobrzeska 6

PIĘTRO 3 POWIERZCHNIA 55,91 m²


KARTA TECHNICZNA LOKALU




APARTAMENTY
OPERA

Generalny
Wykonawca
Inwestycji

Dan-Bud
Sp. z o.o.

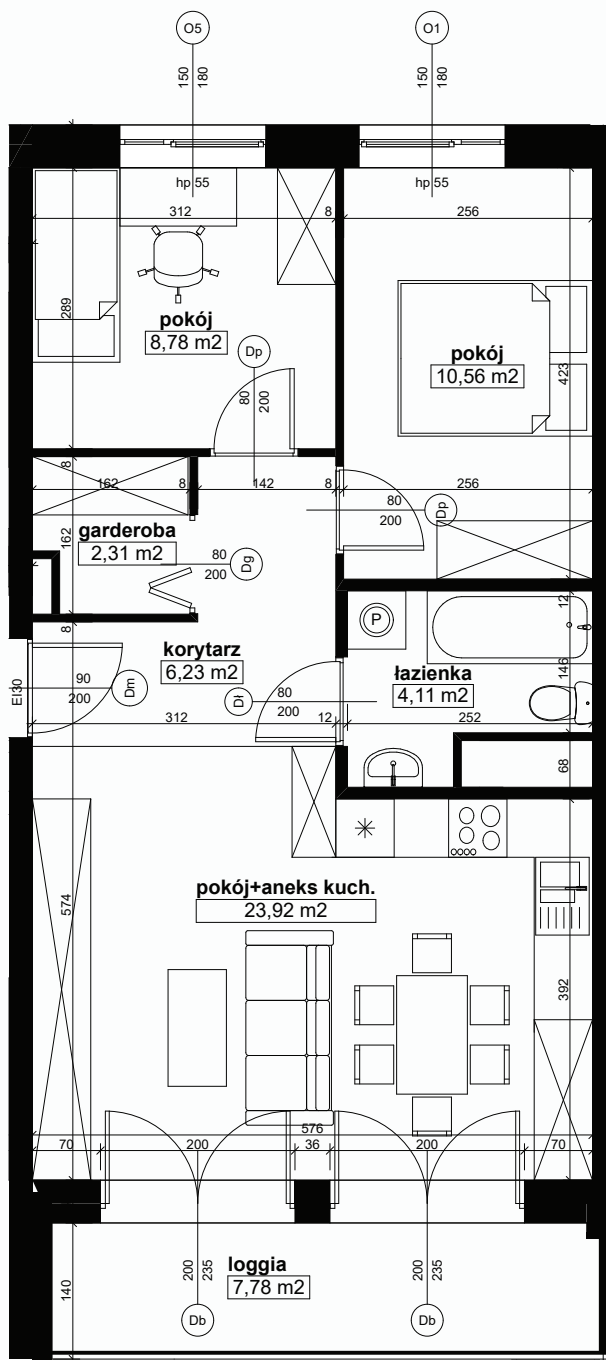


SKALA
1:1000

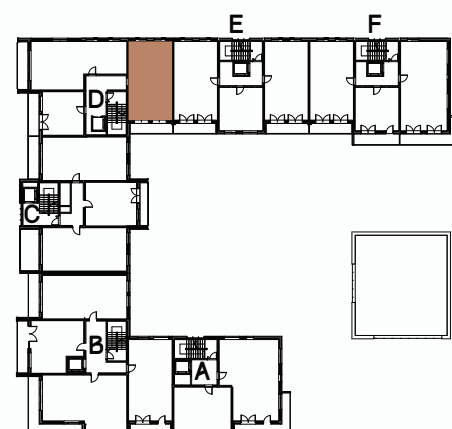

Salon sprzedaży

ul. Kołobrzeska 6
10-443 Olsztyn

Tel. 606 340 840

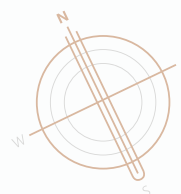

PREZENTOWANE WIZUALIZACJE I RZUTY SŁUŻĄ WYŁĄCZNIE DO CELÓW PREZENTACYJNYCH I NIE STANOWIĄ OFERTY W ROZUMIENIU KODEKSU CYWILNEGO. PODCZAS REALIZACJI SZCZEGÓŁY MOGĄ ZOSTAĆ ZWERYFIKOWANE.