

Apartament F.153

Olsztyn, ul. Kołobrzeska 6

PIĘTRO 3 POWIERZCHNIA 67,71 m²


KARTA TECHNICZNA LOKALU



APARTAMENTY
OPERA

Generalny
Wykonawca
Inwestycji


Dan-Bud
Sp. z o.o.

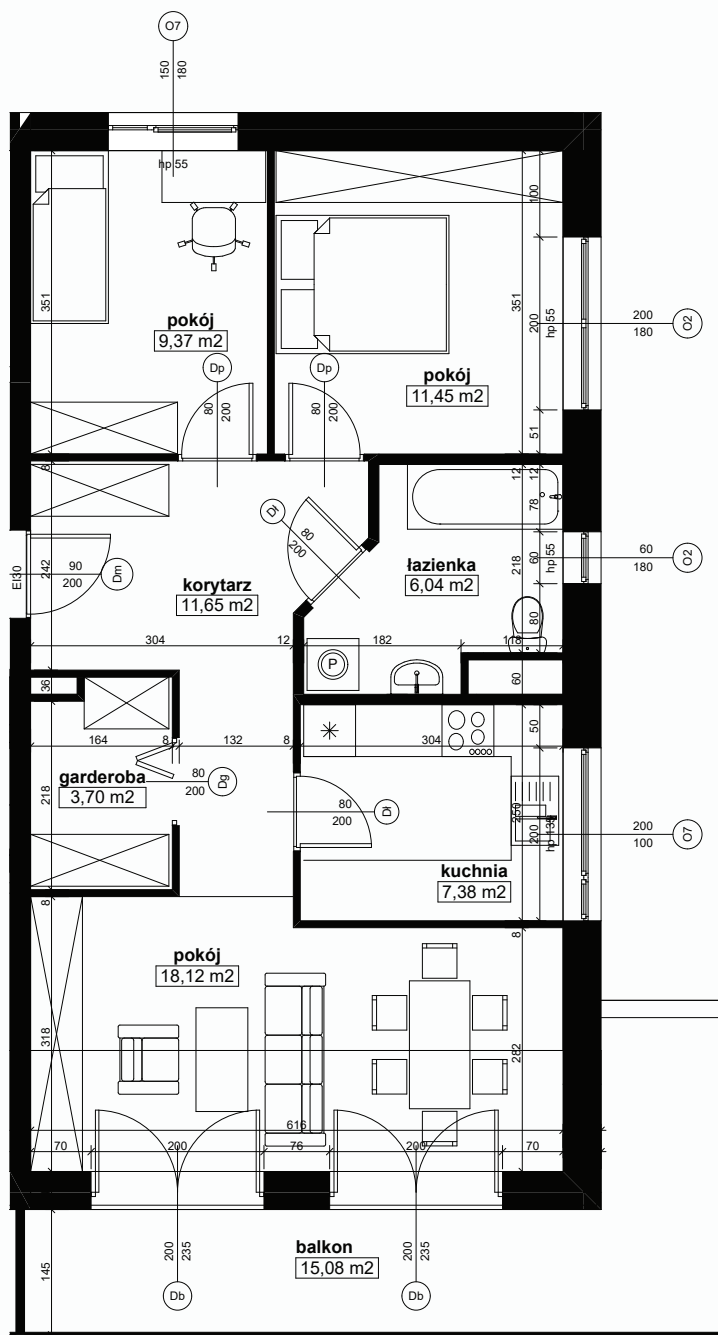

Salon sprzedaży

ul. Kołobrzeska 6
10-443 Olsztyn

Tel. 606 340 840

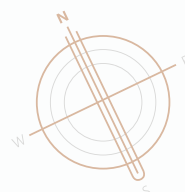

PREZENTOWANE WIZUALIZACJE I RZUTY SŁUŻĄ WYŁĄCZNIE DO CELÓW PREZENTACYJNYCH I NIE STANOWIĄ OFERTY W ROZUMIENIU KODEKSU CYWILNEGO. PODCZAS REALIZACJI SZCZEGÓŁY MOGĄ ZOSTAĆ ZWERYFIKOWANE.

SKALA
1:1000

